

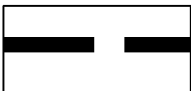
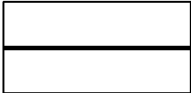
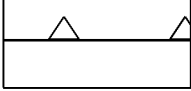
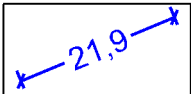
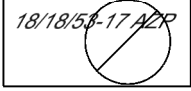
MIEJSCOWY PLAN ZAGOSPODAROWANIA PRZESTRZENNEGO

Gminy Trzciel dla obszaru położonego w obrębach Jasieniec i Lutoł Mokry

RYSUNEK PLANU

LEGENDA


USTALENIA OBOWIĄZUJĄCE

-  granica obszaru objętego planem
-  linie rozgraniczające tereny o różnym przeznaczeniu lub różnych zasadach zagospodarowania
-  nieprzekraczalne linie zabudowy
- P/U** tereny obiektów produkcyjnych, składów i magazynów oraz zabudowy usługowej
- P/U/ZZ** tereny obiektów produkcyjnych, składów i magazynów oraz zabudowy usługowej na obszarze szczególnego zagrożenia powodzią
- KD-D** tereny dróg klasy dojazdowej
- KD-D/ZZ** tereny dróg klasy dojazdowej na obszarze szczególnego zagrożenia powodzią
-  wymiary
-  stanowiska archeologiczne
-  granice obszaru szczególnego zagrożenia powodzią Q10%, na którym prawdopodobieństwo wystąpienia powodzi jest wysokie i wynosi raz na 10 lat
-  granice obszaru szczególnego zagrożenia powodzią Q1%, na którym prawdopodobieństwo wystąpienia powodzi jest średnie i wynosi raz na 100 lat


OZNACZENIA INFORMACYJNE

-  granice obszaru zagrożenia powodzią - Q 0,2%, na którym prawdopodobieństwo wystąpienia powodzi jest niskie i wynosi raz na 500 lat

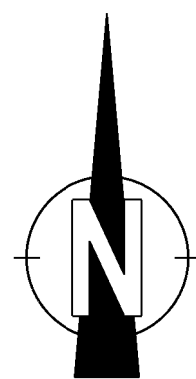
0 10 50 100 [m]



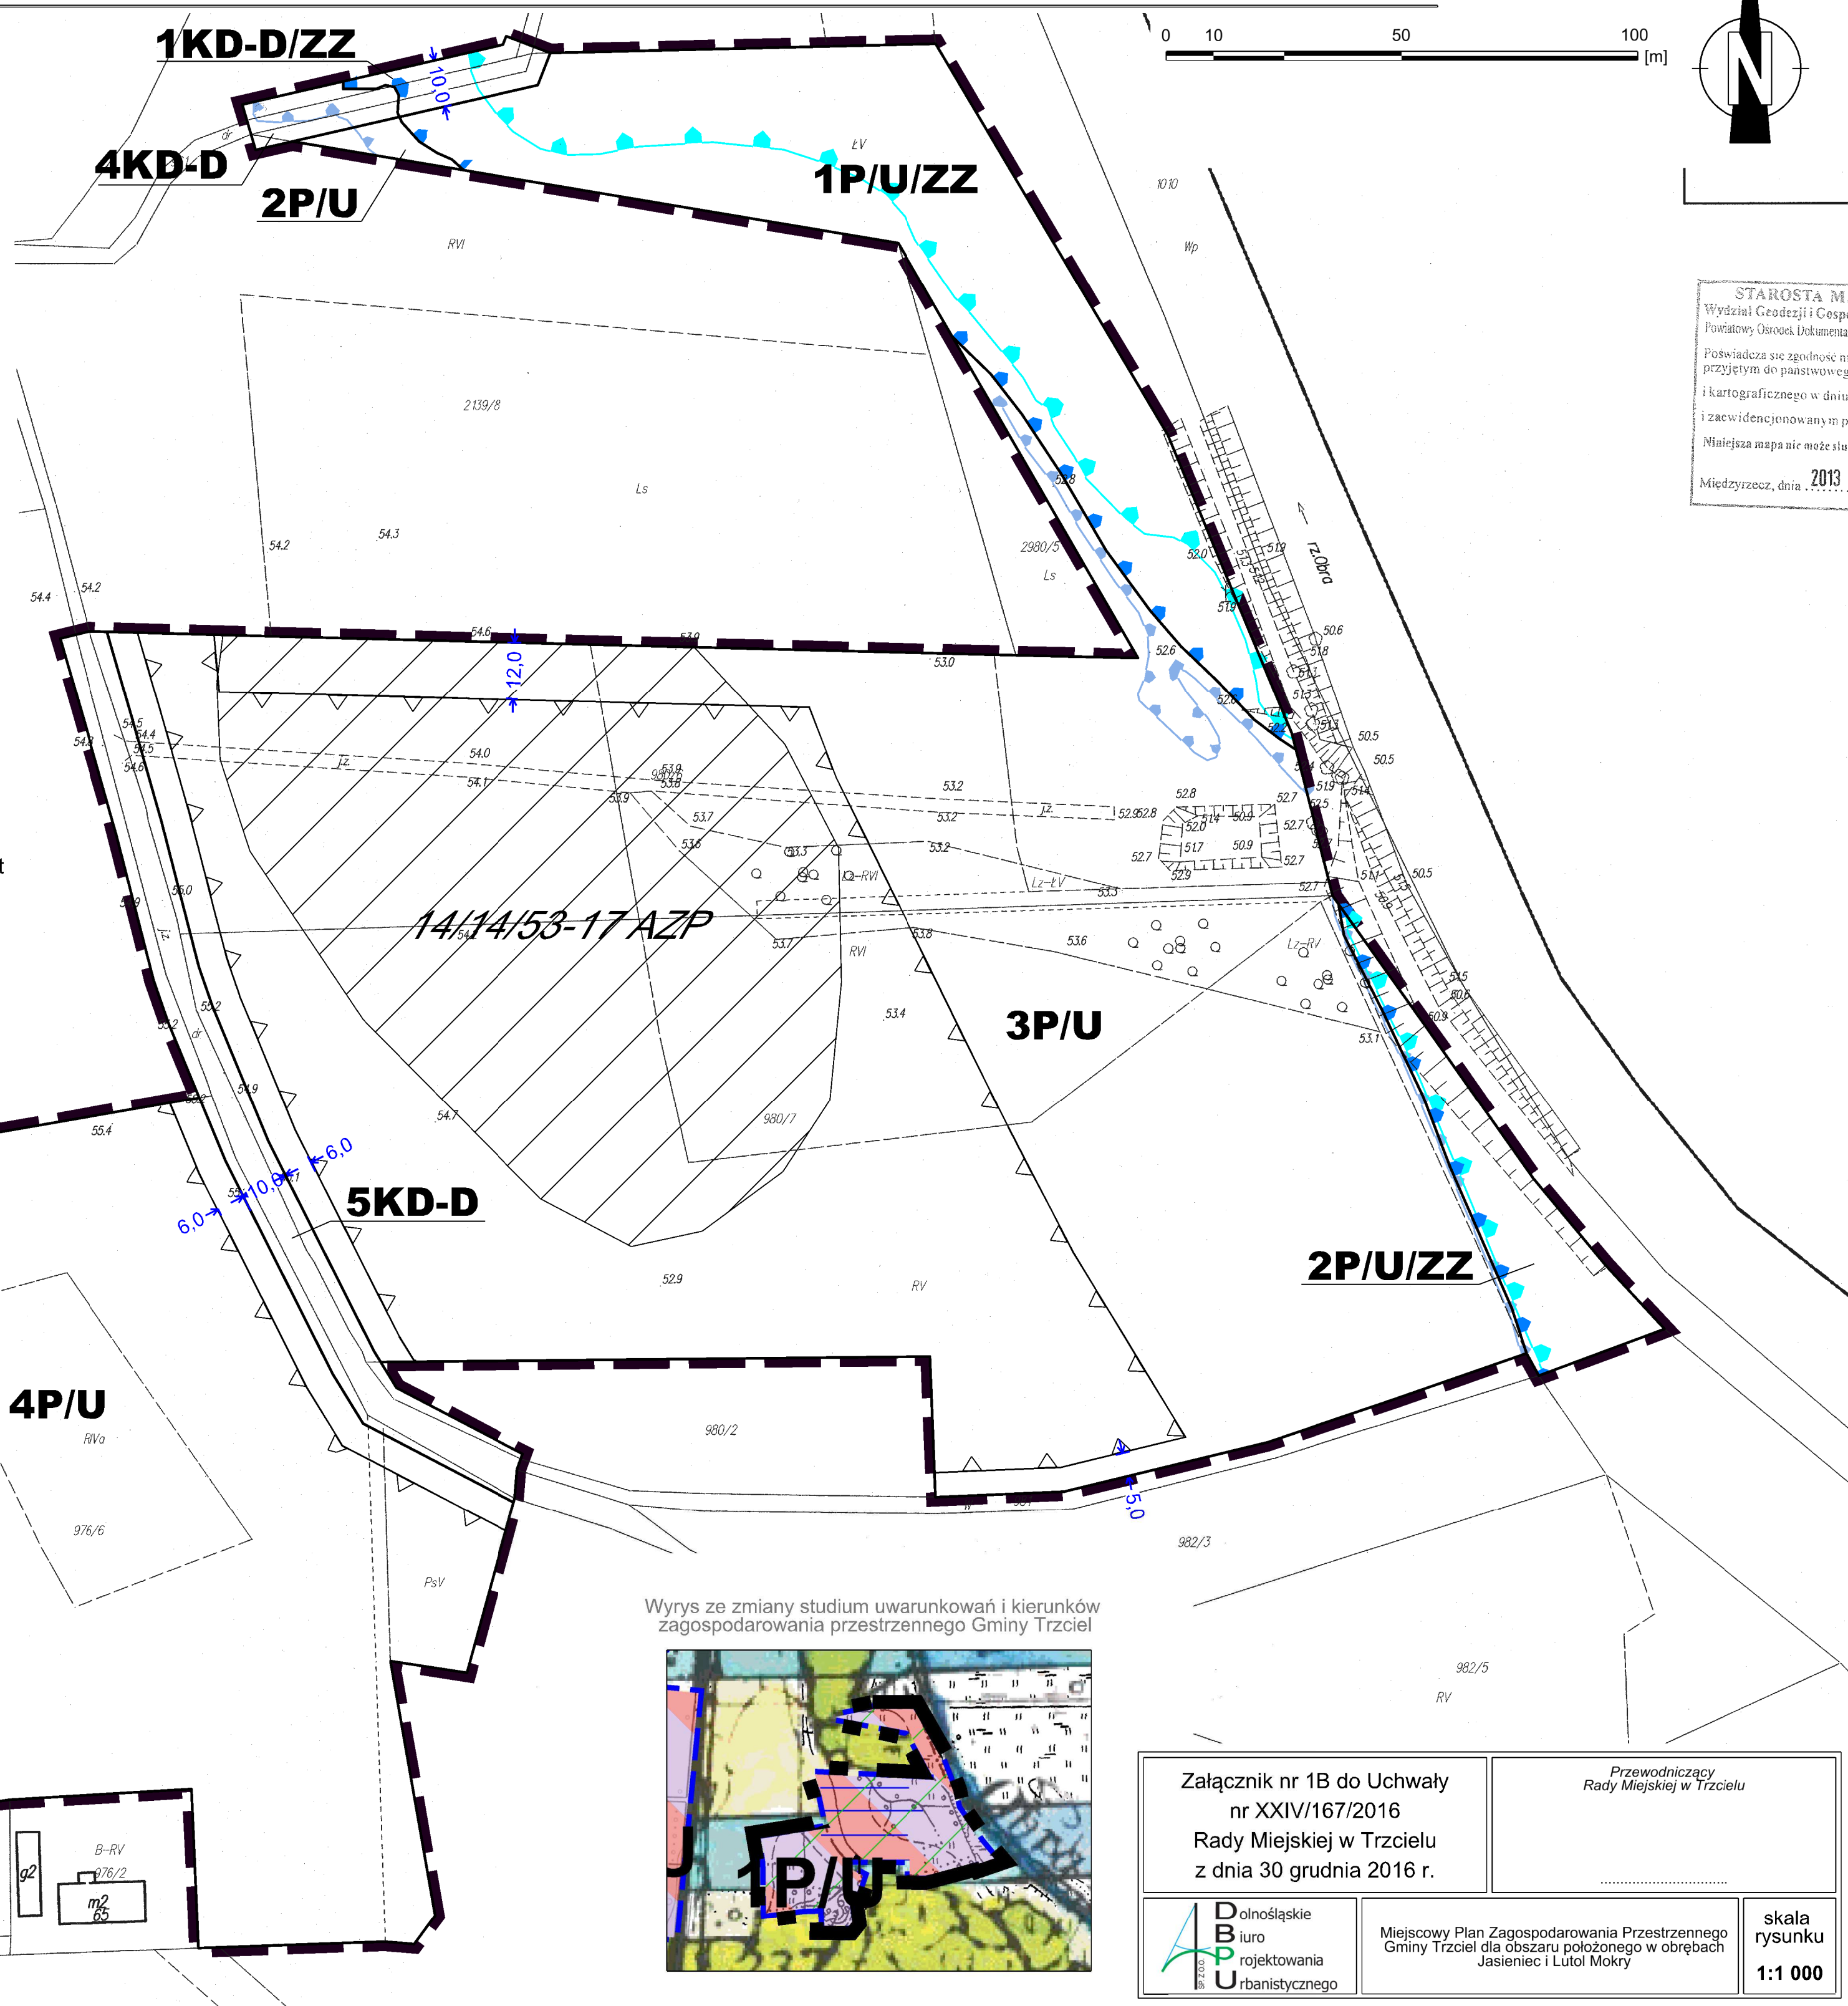STAROSTA MIEJSCOWY
Wydział Geodezji i Gospodarki
Powiatowy Urząd Dokumentacji
Pozwiera się zgodzić niniejszym
przyjętym do państwowego
i kartograficznego w dniu
i zaświadczającym w po
Niniejsza mapa nie może służyć
Miedzyrzecz, dnia 2013 r.



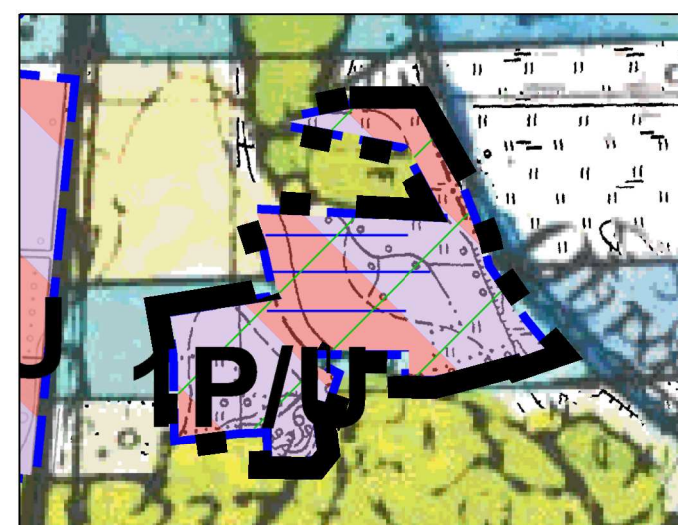Wyrzutek ze zmiany studium uwarunkowań i kierunków zagospodarowania przestrzennego Gminy Trzciel



Załącznik nr 1B do Uchwały
nr XXIV/167/2016
Rady Miejskiej w Trzciel
z dnia 30 grudnia 2016 r.

Przewodniczący
Rady Miejskiej w Trzciel

Dolnośląskie
Biuro
projektowania
Urbanistycznego

Miejscowy Plan Zagospodarowania Przestrzennego
Gminy Trzciel dla obszaru położonego w obrębach
Jasieniec i Lutoł Mokry

skala
rysunku
1:1 000